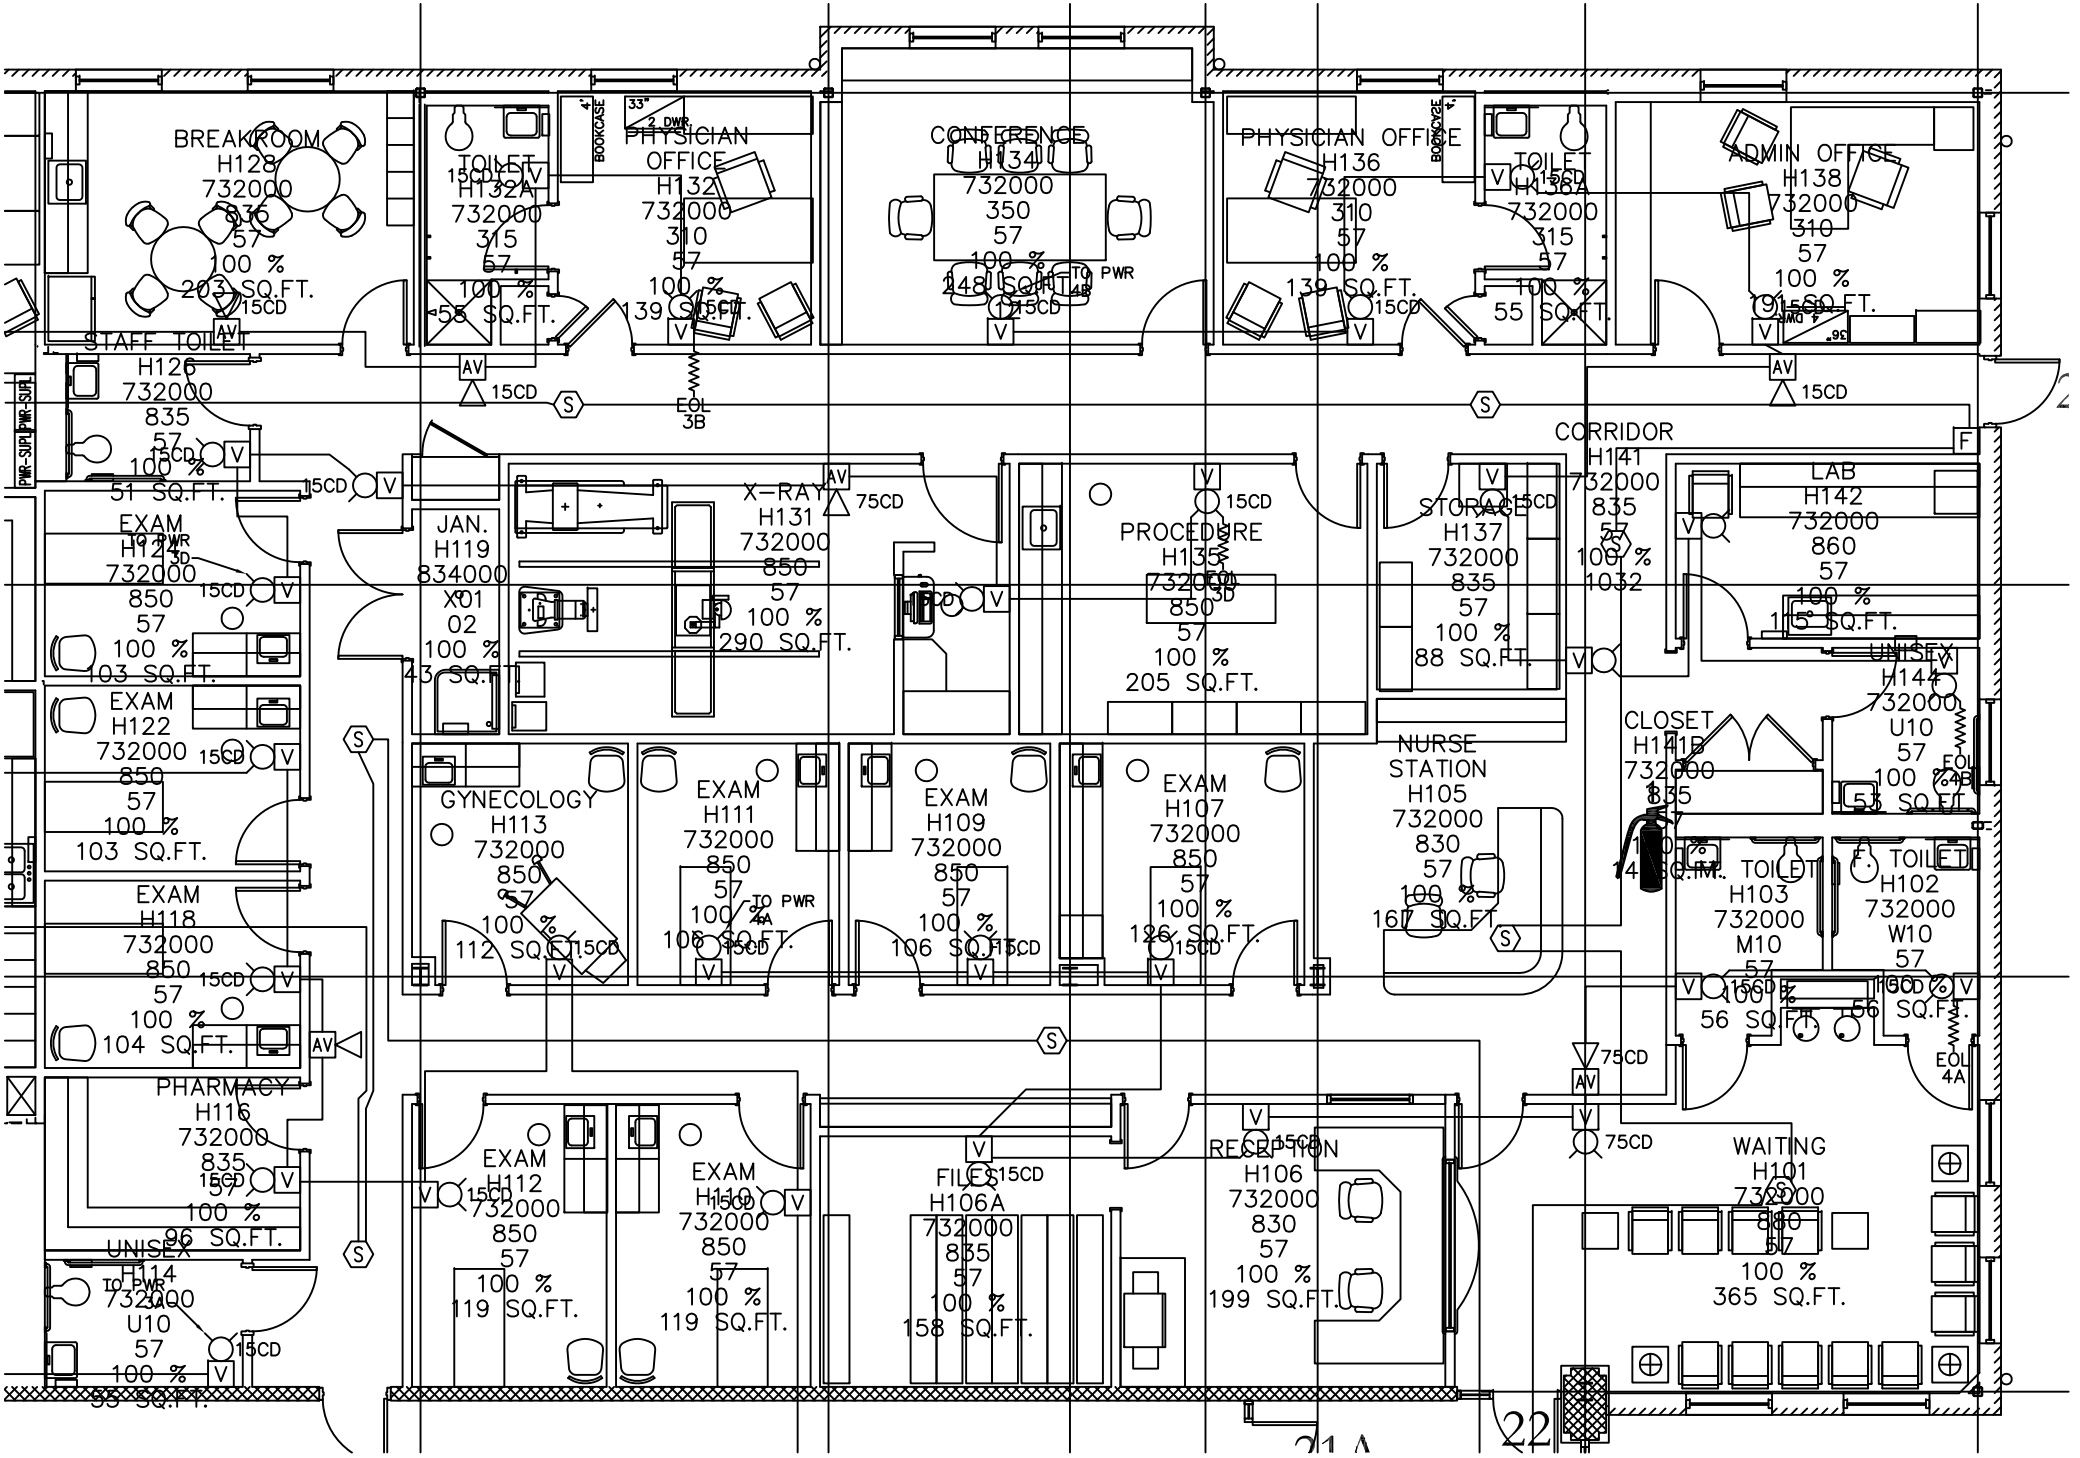
BREAKROOM
H128
732000
836
57
100 %
203 SQ.FT.
TOILET
H132A
732000
315
57
100 %
55 SQ.FT.
PHYSICIAN
OFFICE
H132
732000
310
57
100 %
139 SQ.FT.
CONFERENCE
H134
732000
350
57
100 %
248 SQ.FT.
PHYSICIAN OFFICE
H136
732000
310
57
100 %
139 SQ.FT.
TOILET
H138A
732000
315
57
100 %
55 SQ.FT.
ADMIN OFFICE
H138
732000
310
57
100 %
SQ.FT.
STAFF TOILET
H126
732000
835
57
100 %
51 SQ.FT.
EXAM
H124
732000
850
57
100 %
103 SQ.FT.
EXAM
H122
732000
850
57
100 %
103 SQ.FT.
EXAM
H118
732000
850
57
100 %
104 SQ.FT.
PHARMACY
H116
732000
835
57
100 %
96 SQ.FT.
UNISEX
H14
732000
U10
57
100 %
55 SQ.FT.
JAN.
H119
834000
X01
02
100 %
43 SQ.FT.
X-RAY
H131
732000
850
57
100 %
290 SQ.FT.
PROCEDURE
H135
732000
850
57
100 %
205 SQ.FT.
STORAGE
H137
732000
835
57
100 %
88 SQ.FT.
CORRIDOR
H141
732000
835
57
100 %
1032
LAB
H142
732000
860
57
100 %
SQ.FT.
UNISEX
H144
732000
U10
57
100 %
53 SQ.FT.
CLOSET
H141B
732000
835
57
100 %
14 SQ.FT.
TOILET
H103
732000
M10
57
100 %
56 SQ.FT.
TOILET
H102
732000
W10
57
100 %
56 SQ.FT.
GYNECOLOGY
H113
732000
850
57
100 %
112 SQ.FT.
EXAM
H111
732000
850
57
100 %
108 SQ.FT.
EXAM
H109
732000
850
57
100 %
106 SQ.FT.
EXAM
H107
732000
850
57
100 %
126 SQ.FT.
NURSE
STATION
H105
732000
830
57
100 %
167 SQ.FT.
EXAM
H112
732000
850
57
100 %
119 SQ.FT.
EXAM
H110
732000
850
57
100 %
119 SQ.FT.
FILES
H106A
732000
835
57
100 %
158 SQ.FT.
RECEPTION
H106
732000
830
57
100 %
199 SQ.FT.
WAITING
H101
732000
880
57
100 %
365 SQ.FT.
BOOKCASE
2 DWR
TO PWR
EOL
3B
4B
4A
15CD
75CD
AV
S
V
F
21A
22